




32.327
90

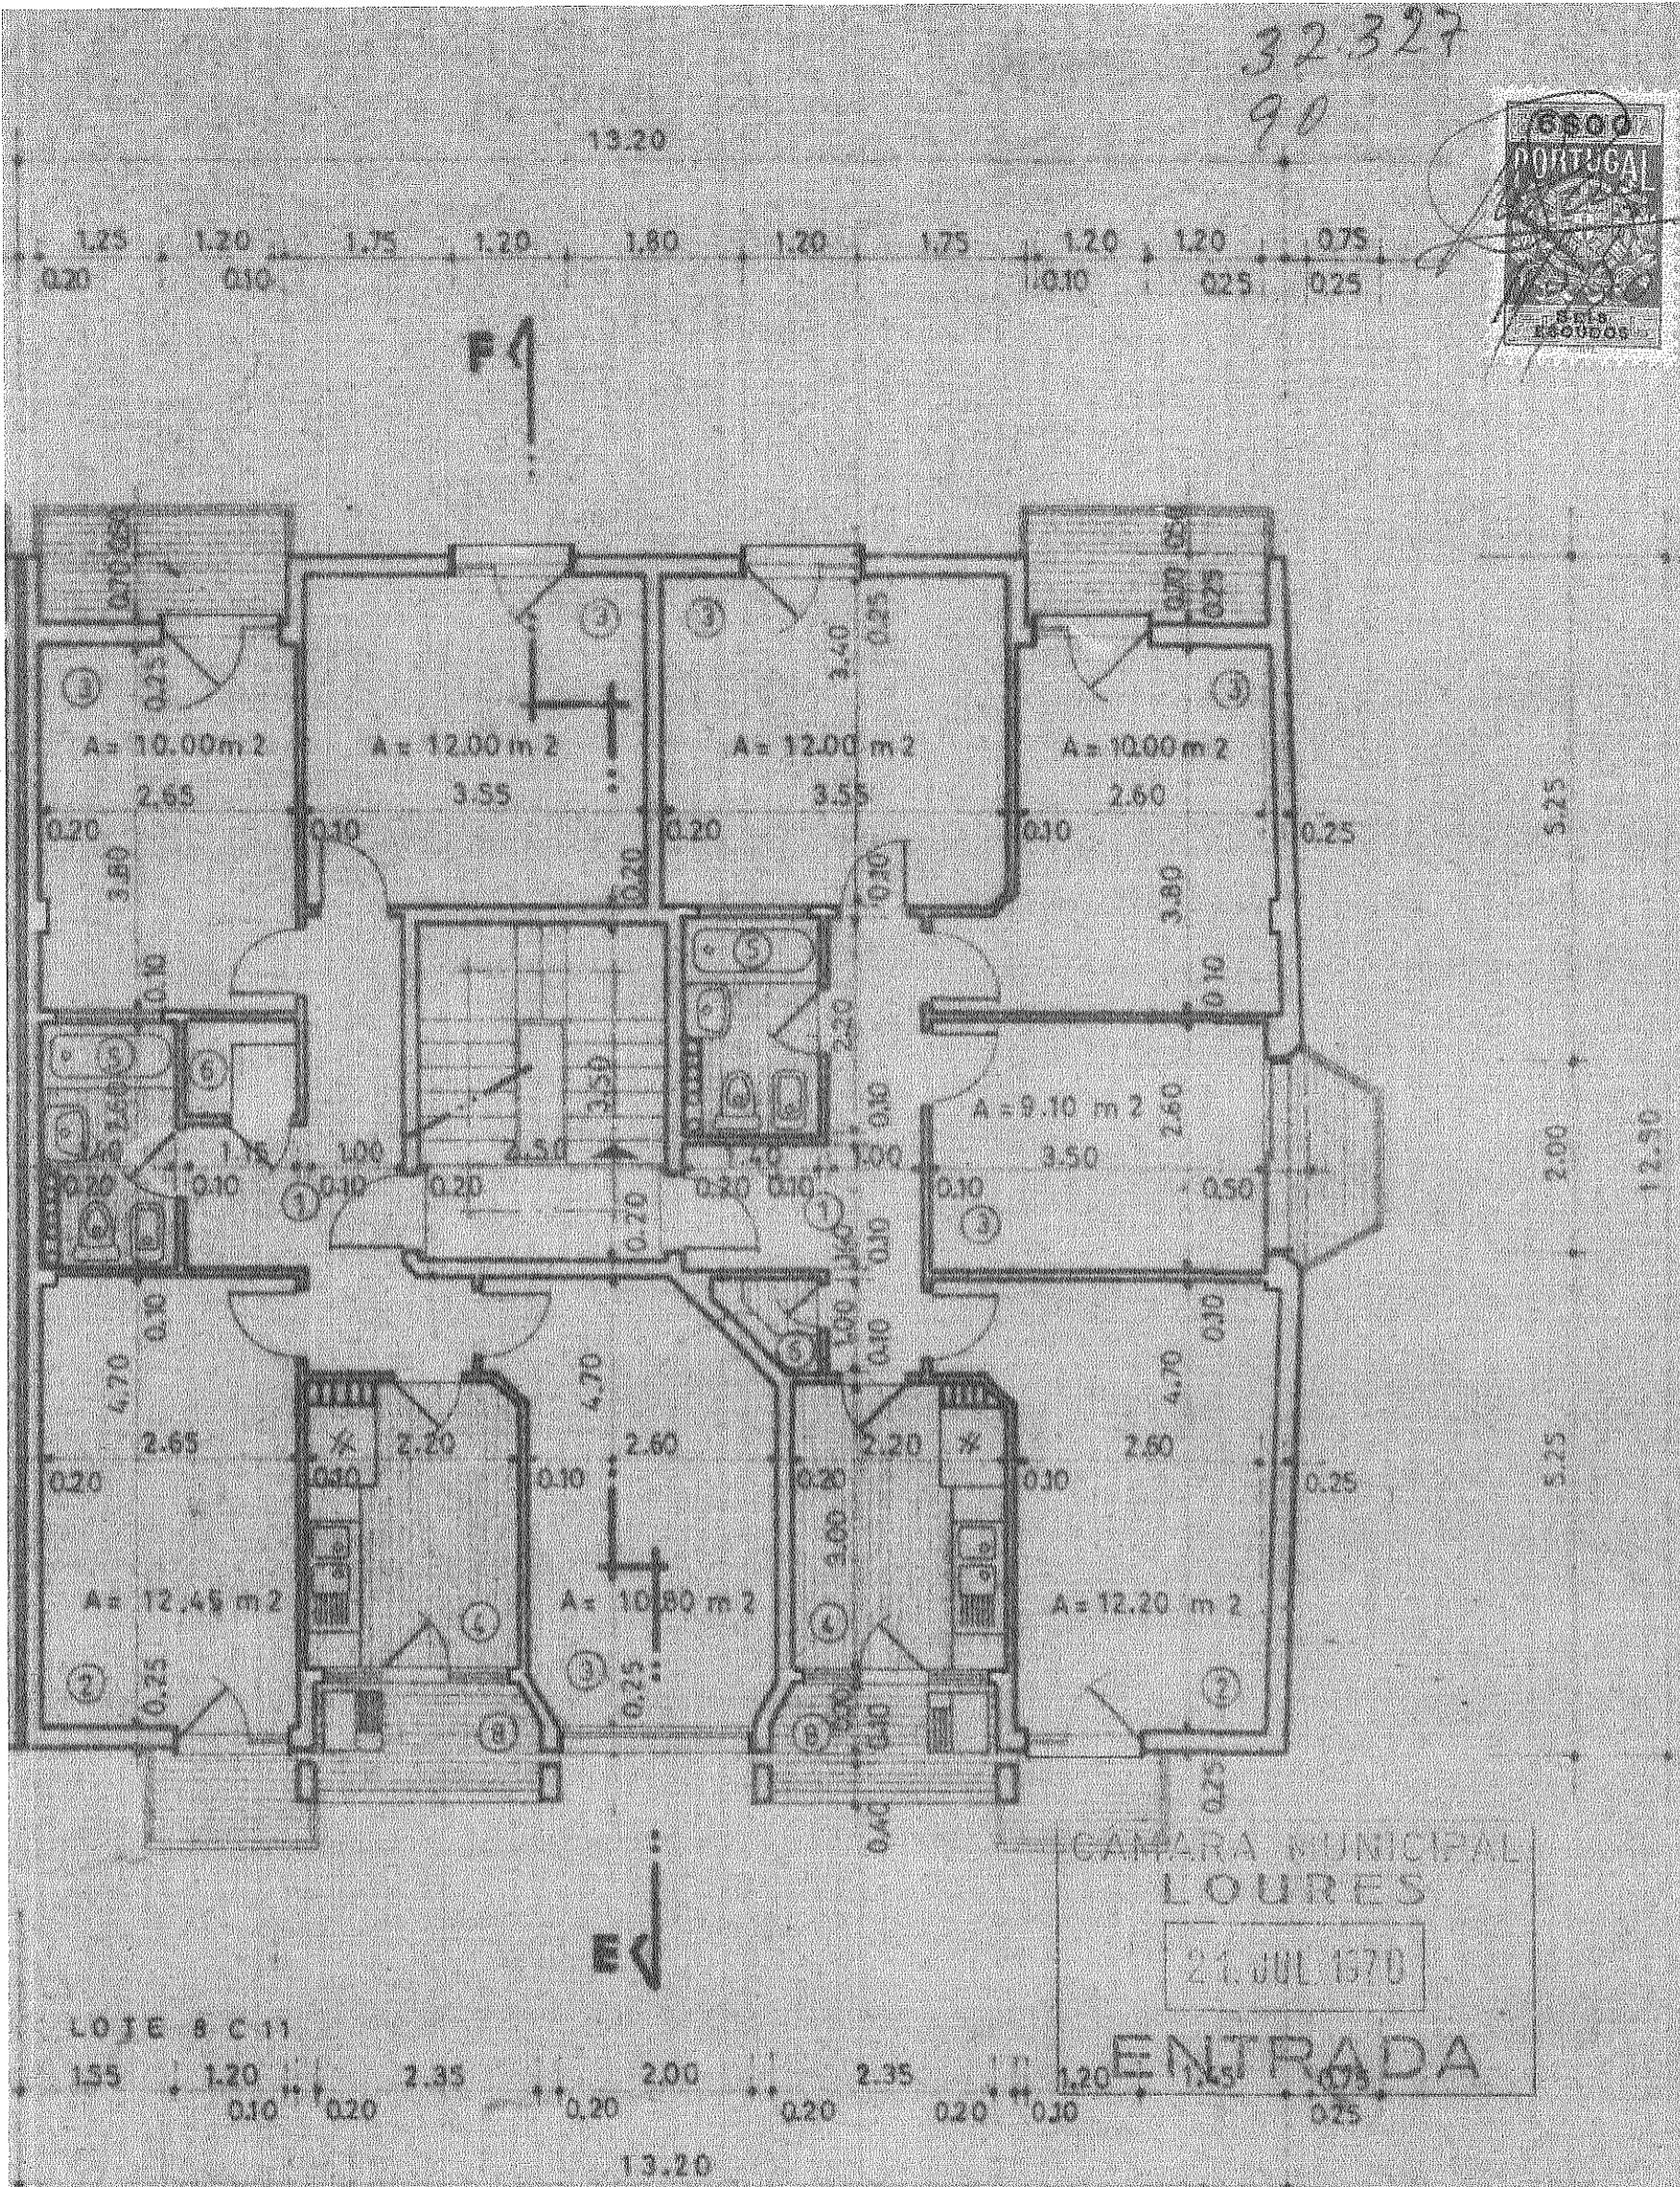

CAMARA MUNICIPAL
LOURES
21 JUL 1970
ENTRADA

TELAS FINAIS

O PROPRIETÁRIO	DANIEL RODRIGUES PEREIRA	O ARQUITECTO	<i>D. Rodrigues Pereira</i>
LOCAL	OLIVAL DO MOTA	INSC N.º 55	
LOTE 8C11	SACAVÉM	ESCALA 1/100	4
PRÉDIO DE RENDIMENTO			
PLANTAS			

CM LOURES BU E.DOC



003657P33123